


HAAPAVEDEN YHTEISLUPA - ALUE



KARTTATULOSTE
4112, 4121

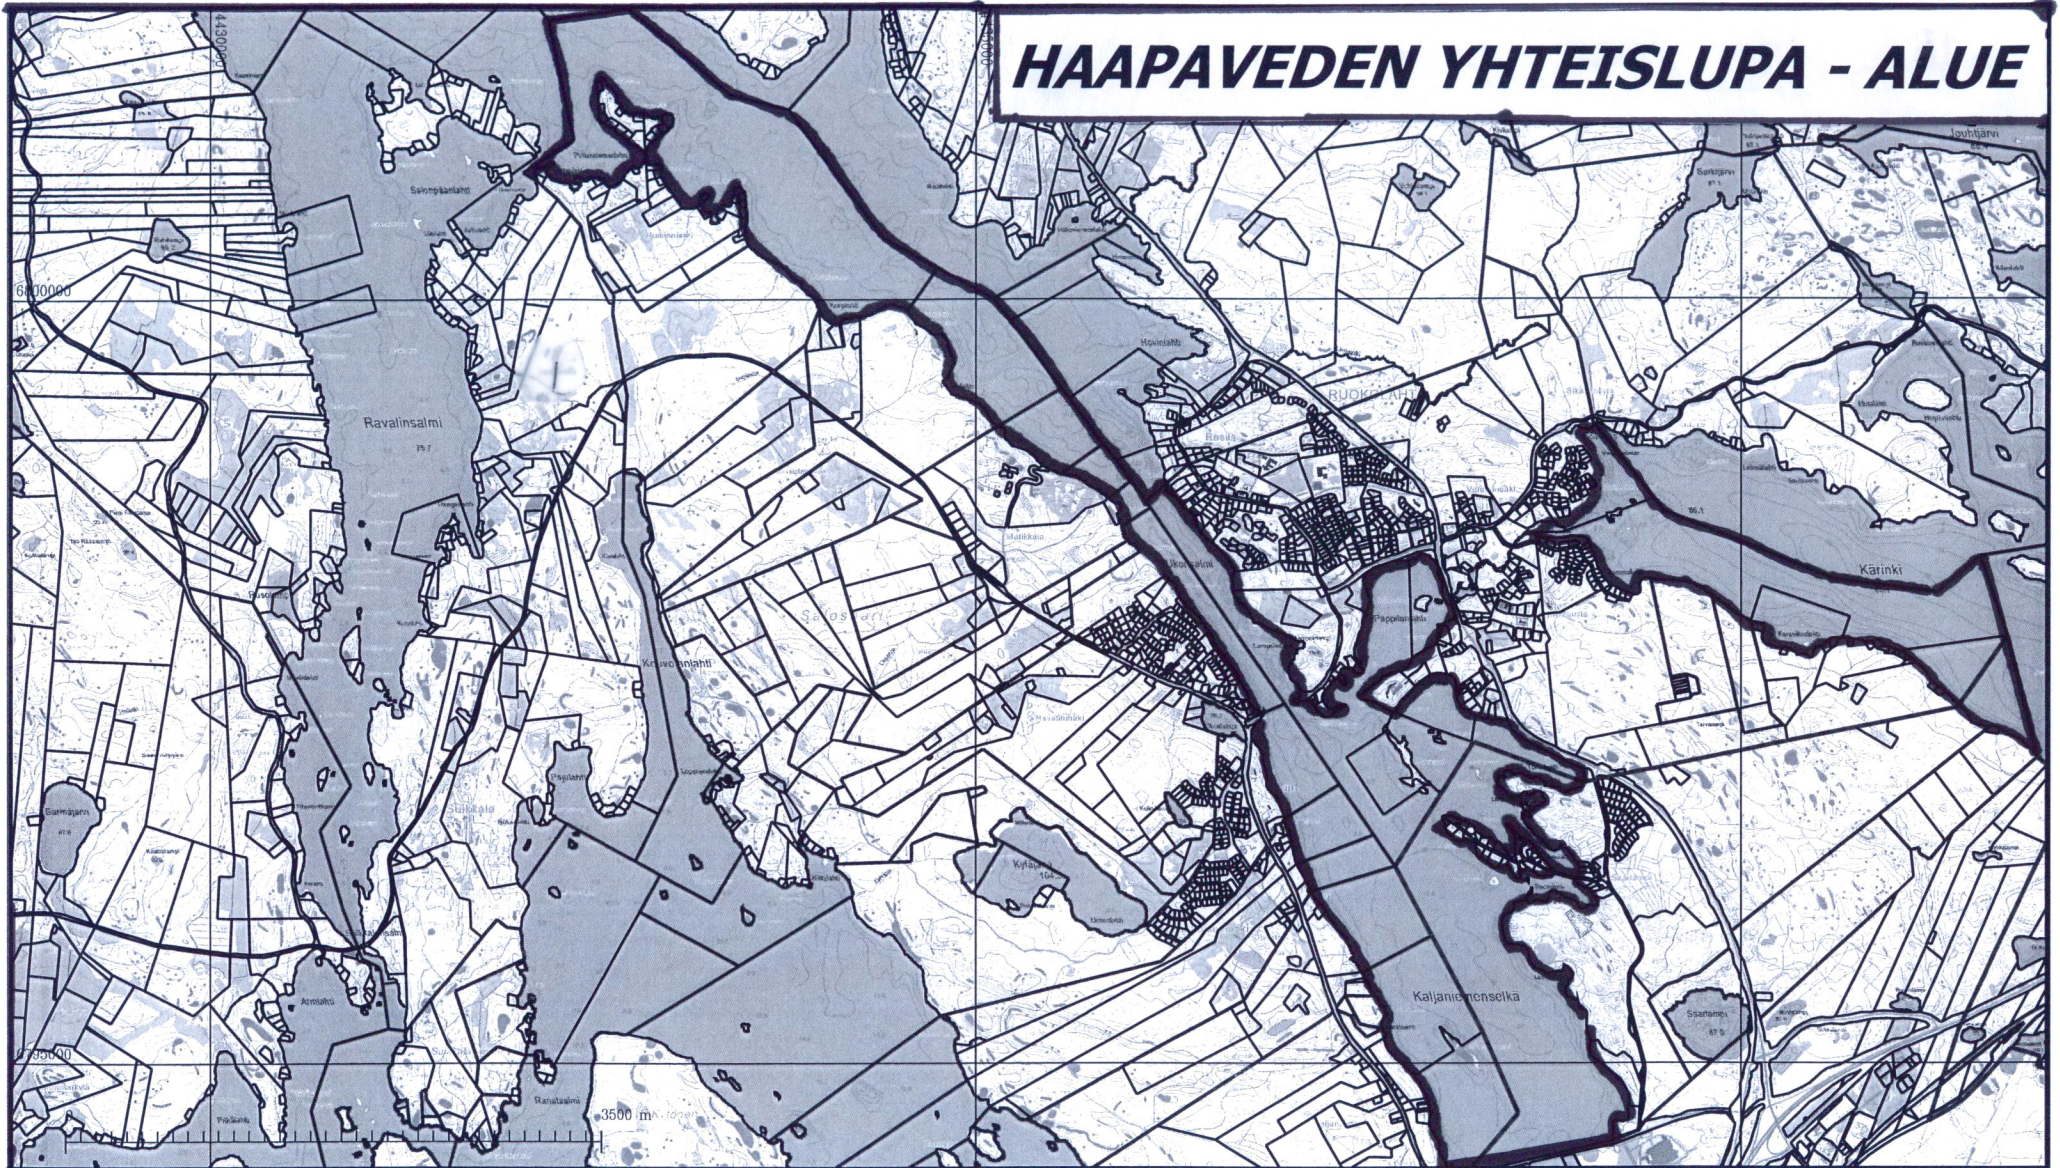

MAANMITTAUSLAITOS
LANTMÄTERIVERKET

Kartan sijaintitiedoissa voi olla epätarkkuuksia. Kiinteistön tarkka
alueellinen ulottuvuus selviää toimitusasiakirjoista ja maastosta.

Mittakaava 1:35000

2008-04-15